


Seit über 35 Jahren
Kompetenz, Vertrauen, Sicherheit

Erdgeschoss rechts

Immobilien
**Jockenhöfer
u. Babel** GmbH

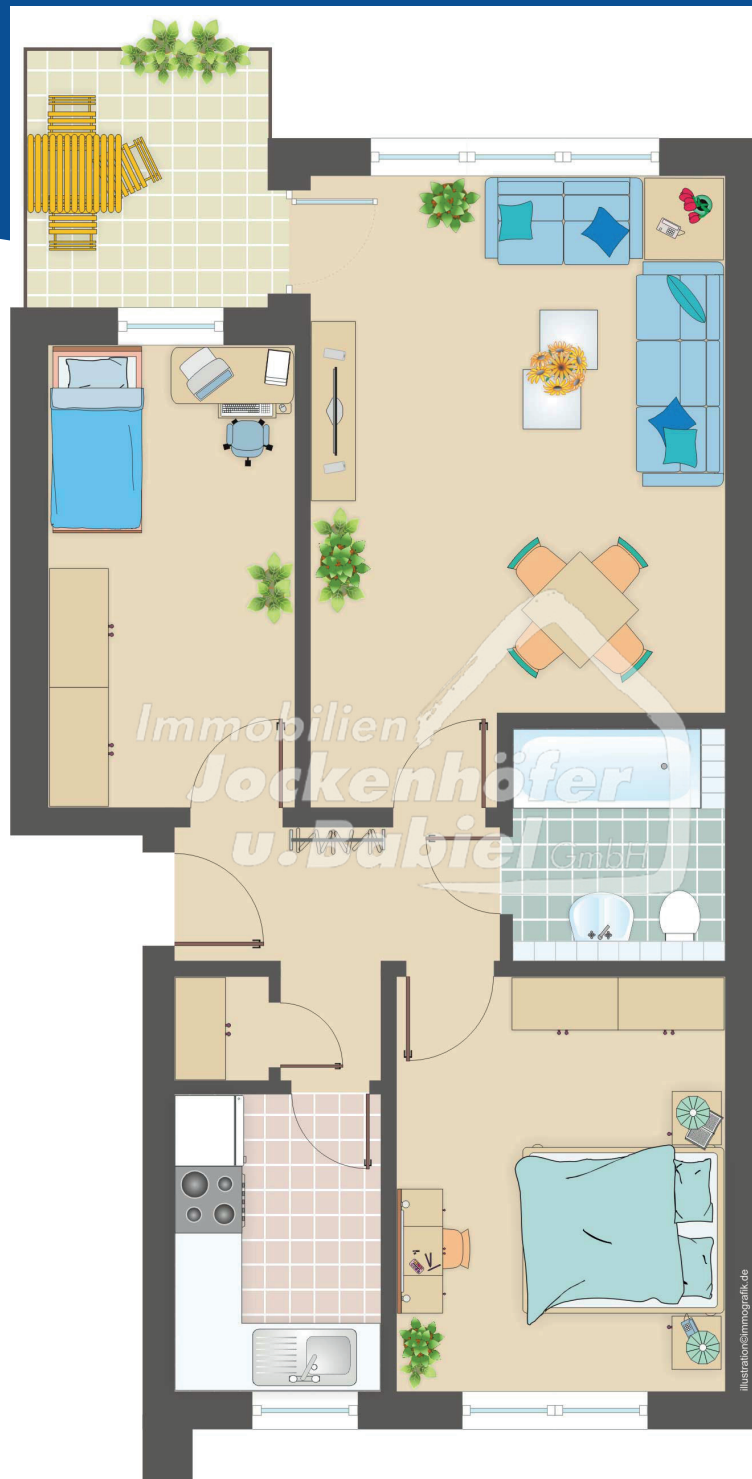

Der Grundriss ist nicht maßstabsgetreu!