


Seit über 35 Jahren
Kompetenz, Vertrauen, Sicherheit

2. Obergeschoss links

Immobilien
**Jockenhöfer
u. Babel** GmbH

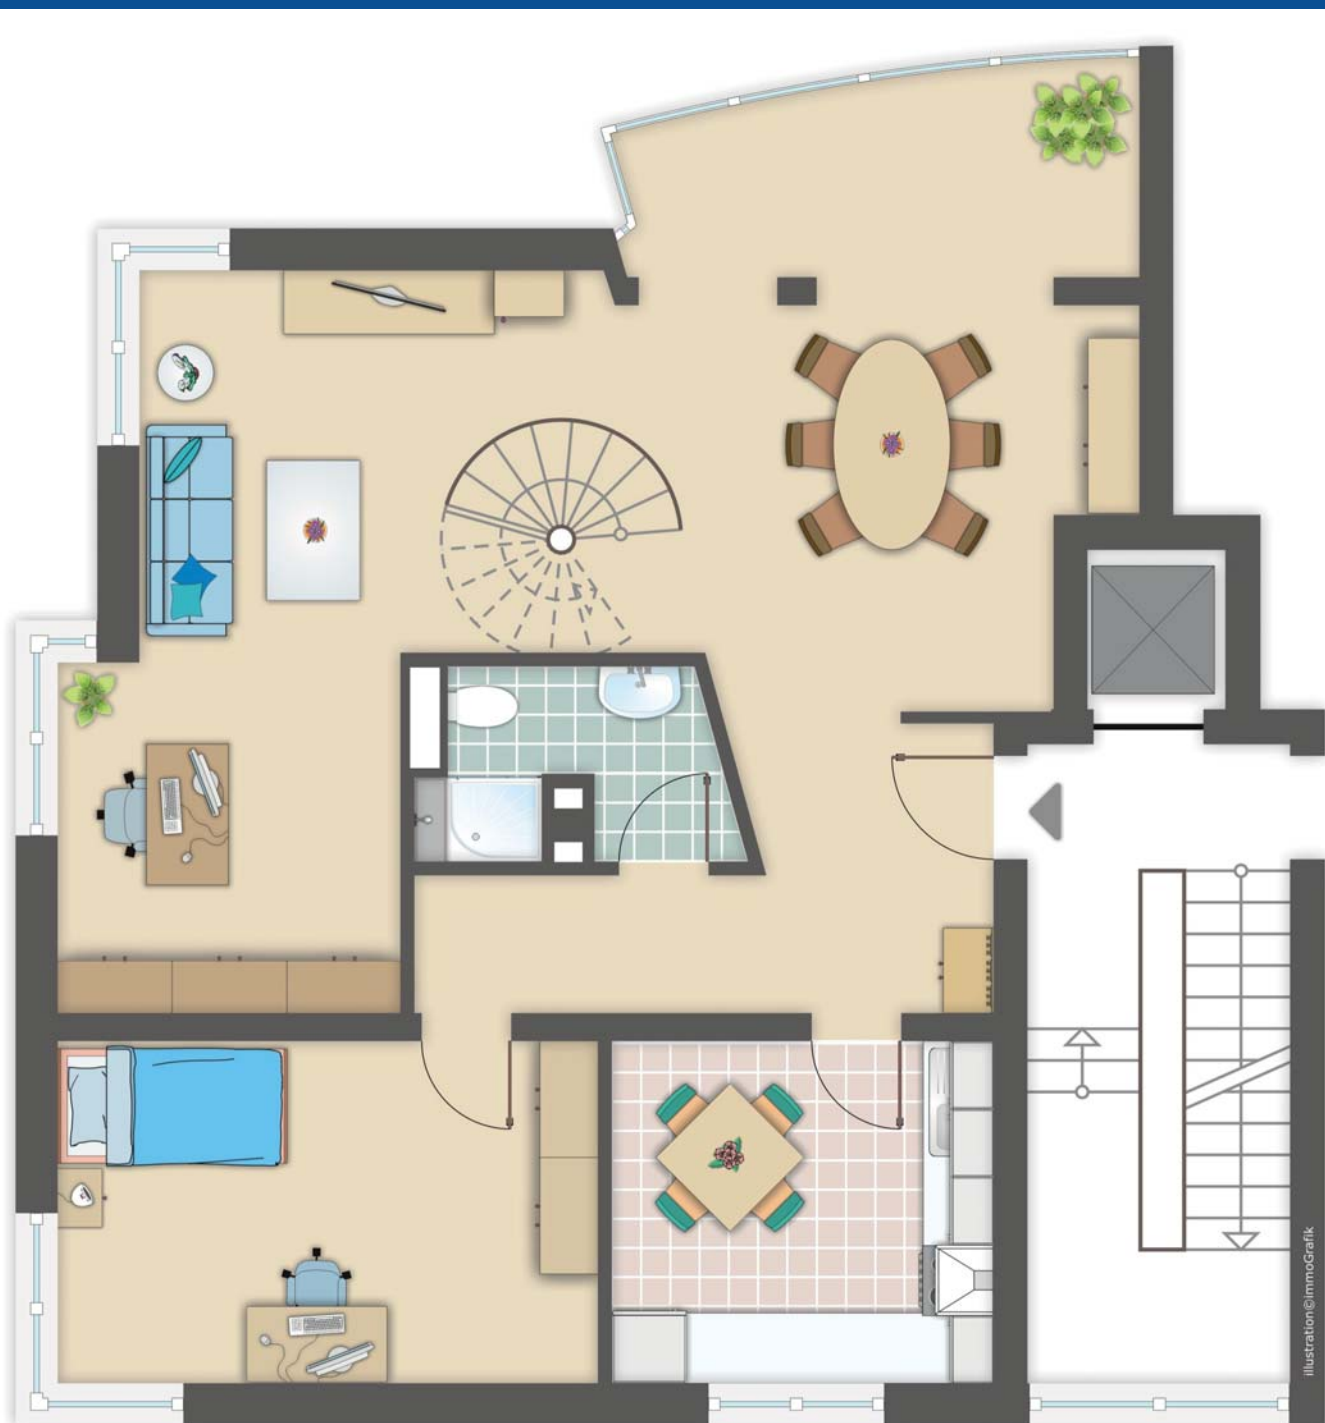

Exposéplan, nicht maßstäblich

Der Grundriss ist nicht maßstabsgetreu!

Seit über 35 Jahren
Kompetenz, Vertrauen, Sicherheit

2. Obergeschoss links

Immobilien
**Jockenhöfer
u. Babel** GmbH



Illustration © ImmoGrafik

Exposéplan, nicht maßstäblich

Der Grundriss ist nicht maßstabsgetreu!

Sprechen Sie uns an!

Tel. 02041 - 10 91 0 · Fax 02041 - 10 91 19 · www.immo-jb.de · info@immo-jb.de